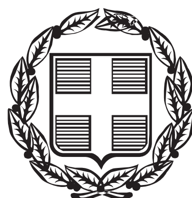


ΕΦΗΜΕΡΙΣ ΤΗΣ ΚΥΒΕΡΝΗΣΕΩΣ

ΤΗΣ ΕΛΛΗΝΙΚΗΣ ΔΗΜΟΚΡΑΤΙΑΣ

ΤΕΥΧΟΣ ΑΝΑΓΚΑΣΤΙΚΩΝ ΑΠΑΛΛΟΤΡΙΩΣΕΩΝ ΚΑΙ ΠΟΛΕΟΔΟΜΙΚΩΝ ΘΕΜΑΤΩΝ **Αρ. Φύλλου 469**

20 Δεκεμβρίου 2013

ΠΕΡΙΕΧΟΜΕΝΑ

ΑΠΟΦΑΣΕΙΣ

ΑΠΟΦΑΣΕΙΣ

Αριθμ. 296402/10010 (1)

Τροποποίηση Ρυμοτομικού Σχεδίου πόλεως Λαγκαδά στα Ο.Τ.12Α και 12Γ, του Δήμου Λαγκαδά, Νομού Θεσσαλονίκης.

Ο ΠΕΡΙΦΕΡΕΙΑΡΧΗΣ ΚΕΝΤΡΙΚΗΣ ΜΑΚΕΔΟΝΙΑΣ

Έχοντας υπόψη:

1. Τις διατάξεις των άρθρων 152, 153, 154, 159, 160 και 243 του Π.Δ. της 14/27.7.1999 «Κώδικας Βασικής Πολεοδομικής Νομοθεσίας», (ΦΕΚ 580 τ.Δ΄), όπως ισχύουν.

2. Τις διατάξεις του άρθρου 29 του Ν. 2831/2000 (ΦΕΚ 140 τ.Α΄), όπως αντικαταστάθηκαν με το άρθρο 10 του Ν. 3044/2002 «Μεταφορά Συντελεστή Δόμησης και ρυθμίσεις άλλων θεμάτων αρμοδιότητας Υπ.Πε.Χω.Δ.Ε.» (ΦΕΚ 197 τ.Α΄).

3. Τις διατάξεις των άρθρων 186, 283 και 286 του Ν. 3852/2010 «Νέα Αρχιτεκτονική της Αυτοδιοίκησης και της Αποκεντρωμένης Διοίκησης - Πρόγραμμα Καλλικράτης» (ΦΕΚ 87 τ.Α΄).

4. Το Π.Δ. 133/2010 «Οργανισμός της Περιφέρειας Κεντρικής Μακεδονίας» (ΦΕΚ 226 τ.Α΄).

5. Την υπ' αριθμ. πρ. Π.Κ.Μ. 4/3.1.2011 απόφαση Περιφερειάρχη «Τοποθέτηση και Ορισμός Προϊσταμένων Γενικών Διευθύνσεων της Περιφέρειας Κεντρικής Μακεδονίας».

6. Την υπ' αριθμ. πρ. Π.Κ.Μ. 5/3.1.2011 απόφαση Περιφερειάρχη «Τοποθέτηση και Ορισμός Προϊσταμένων Διευθύνσεων της Κεντρικής Υπηρεσίας και της Περιφερειακής Ενότητας Θεσσαλονίκης της Περιφέρειας Κεντρικής Μακεδονίας».

7. Την υπ' αριθμ. πρ. 1064/7.1.2013 απόφαση του Γενικού Γραμματέα Αποκεντρωμένης Διοίκησης Μακεδονίας - Θράκης «Επικύρωση εκλογής νέου Περιφερειάρχη Κεντρικής Μακεδονίας».

8. Την υπ' αριθμ. 54511(1166)/11.2.2013 απόφαση Περιφερειάρχη Κεντρικής Μακεδονίας, (ΦΕΚ 65/τ.Υ.Ο.Δ.Δ./18.2.2013) δια της οποίας «ο Νικόλαος Ιωάννου του Παναγιώτη διορίζεται Εκτελεστικός Γραμματέας της Π.Κ.Μ.».

9. Την υπ' αριθμ. Γ.Π.Κ.Μ./οικ.1952/16.5.2013 (ΑΔΑ: ΒΕΝΔ7ΛΛ-ΗΨΑ) απόφαση Περιφερειάρχη Κεντρικής Μακεδονίας, δια της οποίας «ο Γεώργιος Τσαγκαρλής ορίζεται Αναπληρωτής Προϊστάμενος της Διεύθυνσης Περιβάλλοντος και Χωρικού Σχεδιασμού της Π.Κ.Μ.».

10. Τις διατάξεις των άρθρων 30 και 31 του Ν. 4030/2011 (ΦΕΚ 249 τ.Α΄) «Νέος τρόπος έκδοσης αδειών δόμησης, ελέγχου κατασκευών και λοιπές διατάξεις.», καθώς και τις διατάξεις των άρθρων 31 και 32 του Ν. 4067/2012 (ΦΕΚ 79 τ.Α΄) «Νέος Οικοδομικός Κανονισμός».

11. Την υπ' αριθμ. 7/2010 απόφαση Δημοτικού Συμβουλίου Δήμου Λαγκαδά.

12. Την υπ' αριθμ. 12ηΣυν. 1η/10.10.2013 πράξη γνωμοδότησης του Συμβουλίου ΠΟ.Θ.Α. Περιφερειακής Ενότητας Θεσσαλονίκης ΠΚΜ μετά την σχετική από 2.10.2013 εισήγηση του Τμήματος Χωρικού Σχεδιασμού της Διεύθυνσης Περιβάλλοντος και Χωρικού Σχεδιασμού της Περιφέρειας Κεντρικής Μακεδονίας.

13. Τις διατάξεις του άρθρου 90 του Π.Δ. 63/2005 «Κωδικοποίηση νομοθεσίας για την κυβέρνηση και τα κυβερνητικά όργανα» (ΦΕΚ 98 τ.Α΄), και τη διαπίστωση ότι από τις κανονιστικού χαρακτήρα διατάξεις της παρούσας δεν προκαλείται δαπάνη σε βάρος του κρατικού προϋπολογισμού ή του οικείου Ο.Τ.Α.

14. Τις διατάξεις της παρ. 4 του άρθρ. 29 του Ν. 2831/2000 και τη διαπίστωση ότι με την παρούσα δεν επέρχεται μείωση της συνολικής επιφάνειας κοινοχρήστων χώρων, ούτε των αναγκαίων κοινωφελών χώρων σύμφωνα με τα γενικά πλαίσια χρήσεων γης (ΓΠΣ, ΣΧΟΟΑΠ), αποφασίζουμε:

Άρθρο 1

Την έγκριση της πρότασης του Δήμου Λαγκαδά, Νομού Θεσσαλονίκης, υπέρ της τροποποίησης του ρυμοτομικού σχεδίου, στα Ο.Τ. 12Α και 12Γ της πόλεως Λαγκαδά ως κάτωθι:

1. «Τροποποίηση της ρυμοτομίας στη βόρεια και ανατολική πλευρά του Ο.Τ.12 Α με την ένταξη του τμήματος και ειδικότερα τις πλευρές Τ1-Τ8 και Τ8-Τ7, όπως φαίνονται στο συνημμένο Τοπογραφικό Διάγραμμα και συγκεκριμένα:

- Δημιουργείται οικοδομήσιμος χώρος από τον χώρο του πεζοδρόμου το τμήμα Τ8- Τ1-ζ -Τ8 εμβαδού 11,20 τ.μ., προκειμένου να μην τέμνεται το υπάρχον κτίσμα από τις οικοδομικές γραμμές.
- Καταργείται το τμήμα Τ7 - ζ - ~~Τ1~~ -Τ7 του Ο.Τ. 12Α εμβαδού 1,26 τ.μ. ο οποίος είναι οικοδομήσιμος χώρος.
- Δημιουργείται κοινόχρηστος χώρος το τμήμα Τ7 - Τ1 -~~Τ1~~- Τ7 του Ο.Τ. 12Γ συνολικού εμβαδού 9,94 τ. μ.

2. Από την ανωτέρω προτεινόμενη τροποποίηση:

α) Καταργούνται δύο οικοδομήσιμα τμήματα και δημιουργούνται αντιστοίχως οι εξής κοινόχρηστοι χώροι:

- Τ7 - ~~Τ1~~ - ζ συνολικής έκτασης 1,26 τ.μ. του Ο.Τ. 12Α
- Τ7- Τ1 - ~~Τ1~~ -Τ7 συνολικής έκτασης 9.94 τ.μ. του Ο.Τ. 12Γ

Συνολική έκταση 11,20 τ. μ.

β) Δημιουργείται οικοδομήσιμος χώρος από κοινόχρηστος που είναι σήμερα το τμήμα Τ1 - Τ8 - Ζ - Τ1 συνολικής έκτασης 11,20 τ.μ.

Στην προτεινόμενη τροποποίηση υπάρχει το ισοζύγιο διότι χαρακτηρίζονται 11,20 τ.μ κοινόχρηστου χώρου ως οικοδομήσιμα και αντίστοιχα 11,20 τ.μ. οικοδομήσιμου χώρου ως κοινόχρηστοι χώροι. Ως εκ τούτου η επιχειρούμενη τροποποίηση του ρυμοτομικού σχεδίου στα Ο.Τ. 12Α και 12Γ της Πόλεως Λαγκαδά είναι σύμφωνη με τις διατάξεις του άρ. 10 του Ν. 3044/2002 περί «μη μείωσης κοινόχρηστων χώρων», όπως όλα τα παραπάνω φαίνονται στο σχετικό τοπογραφικό διάγραμμα με κλίμακα 1:500, που συνοδεύει την παρούσα απόφαση.

Άρθρο 2

Η ισχύς της απόφασης αυτής αρχίζει από τη δημοσίευσή της.

Η απόφαση αυτή και το ακριβές αντίγραφο του πρωτοτύπου διαγράμματος που τη συνοδεύει να δημοσιευθούν στην Εφημερίδα της Κυβερνήσεως.

Θεσσαλονίκη, 27 Νοεμβρίου 2013

Ο Περιφερειάρχης
ΑΠΟΣΤΟΛΟΣ Γ. ΤΖΙΤΖΙΚΩΣΤΑΣ

ΕΘΝΙΚΟ ΤΥΠΟΓΡΑΦΕΙΟ
Για τεχνικούς λόγους στο σχεδιάγραμμα, έγινε σμίκρυνση, κατά ποσοστό 39%

ΠΕΡΙΦΕΡΕΙΑ ΚΕΝΤΡΙΚΗΣ ΜΑΚΕΔΟΝΙΑΣ
ΠΕΡΙΦΕΡΕΙΑΚΗ ΕΝΟΤΗΤΑ ΘΕΣΣΑΛΟΝΙΚΗΣ
ΔΗΜΟΣ ΛΑΓΚΑΔΑ

1:500

ΤΡΟΠΟΠΟΙΗΣΗ ΡΥΜΟΤΟΜΙΚΟΥ ΣΧΕΔΙΟΥ
ΔΗΜΟΣ ΛΑΓΚΑΔΑ

Δ/ΓΜΑ ΟΡΩΝ ΔΟΜΗΣΗΣ :
ΔΙΑΤΑΓΜΑ ΡΥΜΟΤΟΜΙΑΣ: ΔΠ/ΠΜ/44064/2765/89 ΦΕΚ 246Δ/27/4/89
ΔΠ/ΠΜ/6726/273 ΦΕΚ 334Δ/16-5-95
ΔΙΑΤΑΓΜΑ ΟΡΩΝ ΔΟΜΗΣΗΣ: ΔΠ/ΠΜ/44064/2765/89 ΦΕΚ 246Δ/27/4/89
ΠΕΡΙΟΧΗ :Β ΙΙ
ΕΛΑΧΙΣΤΑ ΟΡΙΑ : ΤΟΜΕΑΣ Α :15-400
Β&Γ : 12-300
ΠΑΡΕΚΚΛΙΣΗ : ΤΟΜΕΑΣ Α: 10-200,6-100
Β&Γ: 10-200,8-120
ΠΟΣΟΣΤΟ ΚΑΛΥΨΗΣ :70%
ΣΥΝΤΕΛΕΣΤΗΣ ΔΟΜΗΣΗΣ : ΤΟΜΕΑΣ Ι: 1,8
ΙΙ: 1,2
ΥΨΟΣ :ΓΟΚ 85, ΚΑΙ 2000

ΦΑΙΝΟΜΕΝΟΙ ΙΔΙΟΚΤΗΤΕΣ

1) ΜΥΡΒΑΛΗΣ ΒΑΣΙΛΕΙΟΣ 27ης ΟΚΤΩΒΡΙΟΥ 49
2) ΜΥΡΒΑΛΗΣ ΑΝΤΩΝΙΟΣ "
3) ΒΑΚΑΛΟΥΔΗΣ ΒΑΣΙΛΕΙΟΣ 27ης ΟΚΤΩΒΡΙΟΥ 47
4) ΔΗΜΟΣ ΛΑΓΚΑΔΑ

ΟΔΟΣ ΚΑΣΣΑΝΔΡΟΥ
ΠΕΖΟΔΡΟΜΟΣ

Αρ.συμβ.13749/99 ΜΥΡΒΑΛΗΣ ΙΩΑΝΝΗΣ
Αρ.αδείας 434/73
Αρ.αδείας 248/2000
12Α
12Γ
Αρ.συμβ 226/05 , 199/05 ΜΥΡΒΑΛΗΣ ΑΝΤΩΝΙΟΣ
Αρ.συμβ.5443/00 ΜΥΡΒΑΛΗΣ ΑΝΤΩΝΙΟΣ

ΝΕΕΣ ΚΟΡΥΦΕΣ Ο.Τ.
Ο.Τ.12Α

Κορυφή	X	Y
T7	144725.570	749633.677
T8	144731.602	749632.566
T1	144731.236	749615.353

Κορυφή	X	Y
T7	144736.732	749606.189
T8	144737.813	749617.988
T1	144753.043	749619.507
T2	144762.131	749618.471

ΠΕΡΙΦΕΡΕΙΑ ΚΕΝΤΡΙΚΗΣ ΜΑΚΕΔΟΝΙΑΣ
ΔΙΕΥΘΥΝΣΗ ΠΕΡΙΒΑΛΛΟΝΤΟΣ & ΧΩΡΙΚΟΥ ΣΧΕΔΙΑΣΜΟΥ
ΤΜΗΜΑ ΧΩΡΙΚΟΥ ΣΧΕΔΙΑΣΜΟΥ
Συνοδεύει την με αρ. πρ 296Δ02/10010/13
απόφαση Περιφερειάρχη Κεντρικής Μακεδονίας
για Τροποποίηση Ρυμοτομικού Σχεδίου Πόλεως Λαγκαδά στα Ο.Τ. 12Α και 12Γ, του Δήμου Λαγκαδά, Νομού Θεσσαλονίκης

Θεσσαλονίκη 27.11. 2013
Ο ΔΙΕΥΘΥΝΤΗΣ

ΑΘΑΝΑΣΙΟΣ Β. ΠΑΥΛΟΥ
ΔΙΠΛ. ΑΓΡ/ΝΟΣ ΤΟΠΟΓΡ. ΜΗΧΑΝΙΚΟΣ
ΑΡΙΣΤΟΤΕΛΕΙΟΥ ΠΑΝ/ΜΙΟΥ ΘΕΣ/ΝΙΚΗΣ
ΜΕΛΟΣ Τ.Ε.Ε. ΑΡΙΘΜΟΣ ΜΗΤΡΩΟΥ 21253
ΒΟΥΛΓΑΡΗ 57 ΘΕΣΣΑΛΟΝΙΚΗ ΤΗΛ. 321708 FAX 321629

Αριθμ. 400862/15944/2012 (2)

Τροποποίηση ρυμοτομικού σχεδίου με χαρακτηρισμό χώρου πρασίνου στο Ο.Τ. που περικλείεται από τις οδούς Μετσόβου - Τραπεζούντος - Πινδάρου - Αρχιμήδους του Δήμου Νεάπολης - Συκεών, Δ.Ε. Συκεών.

Ο ΠΕΡΙΦΕΡΕΙΑΡΧΗΣ ΚΕΝΤΡΙΚΗΣ ΜΑΚΕΔΟΝΙΑΣ

Έχοντας υπόψη:

1. Τις διατάξεις των άρθρων 152, 153, 154, 160 και 243 του Π.Δ. της 14/27.7.1999 «Κώδικας Βασικής Πολεοδομικής Νομοθεσίας», (ΦΕΚ 580 τ.Δ΄), όπως ισχύουν.

2. Τις διατάξεις του άρθρου 29 του Ν. 2831/2000 (ΦΕΚ 140 τ.Α΄), όπως αντικαταστάθηκαν με το άρθρο 10 του Ν. 3044/2002 «Μεταφορά Συντελεστή Δόμησης και ρυθμίσεις άλλων θεμάτων αρμοδιότητας Υπ.Πε.Χω.Δ.Ε.» (ΦΕΚ 197 τ.Α΄).

3. Τις διατάξεις των άρθρων 186, 283 και 286 του Ν. 3852/2010 «Νέα Αρχιτεκτονική της Αυτοδιοίκησης και της Αποκεντρωμένης Διοίκησης -Πρόγραμμα Καλλικράτης» (ΦΕΚ 87 τ.Α΄).

4. Το Π.Δ. 133/2010 «Οργανισμός της Περιφέρειας Κεντρικής Μακεδονίας» (ΦΕΚ 226 τ.Α΄).

5. Την υπ' αριθμ. πρ. 1064/7.1.2013 απόφαση του Γενικού Γραμματέα Αποκεντρωμένης Διοίκησης Μακεδονίας-Θράκης «Επικύρωση εκλογής νέου Περιφερειάρχη Κεντρικής Μακεδονίας».

6. Την υπ' αριθμ. πρ. Π.Κ.Μ. 4/3.1.2011 απόφαση Περιφερειάρχη «Τοποθέτηση και Ορισμός Προϊσταμένων Γενικών Διευθύνσεων της Περιφέρειας Κεντρικής Μακεδονίας».

7. Την υπ' αριθμ. πρ. Π.Κ.Μ. 5/3.1.2011 απόφαση Περιφερειάρχη «Τοποθέτηση και Ορισμός Προϊσταμένων Διευθύνσεων της Κεντρικής Υπηρεσίας και της Περιφερειακής Ενότητας Θεσσαλονίκης της Περιφέρειας Κεντρικής Μακεδονίας».

8. Την υπ' αριθμ. 54511(1166)/11.2.2013 απόφαση Περιφερειάρχη Κεντρικής Μακεδονίας (ΦΕΚ 65/τ.Υ.Ο.Δ.Δ./18.02.2013), διά της οποίας ο «Νικόλαος Ιωάννου του Παναγιώτη διορίζεται Εκτελεστικός Γραμματέας της Π.Κ.Μ.».

9. Την υπ' αριθμ. Γ.Π.Κ.Μ./οικ1952/16.5.2013 (ΑΔΑ: ΒΕΝΔ7ΛΛ-ΗΨΑ) απόφαση Περιφερειάρχη Κεντρικής Μακεδονίας, διά της οποίας «ο Γεώργιος Τσαγκαρλής ορίζεται Αναπληρωτής Προϊστάμενος της Διεύθυνσης Περιβάλλοντος και Χωρικού Σχεδιασμού της Π.Κ.Μ.».

10. Τις διατάξεις των άρθρων 30 και 31 του Ν. 4030/2011 (ΦΕΚ 249 τ.Α΄) «Νέος τρόπος έκδοσης αδειών δόμησης, ελέγχου κατασκευών και λοιπές διατάξεις.», καθώς και τις διατάξεις των άρθρων 31 και 32 του Ν. 4067/2012 (ΦΕΚ 79/Α΄) «Νέος Οικοδομικός Κανονισμός»

11. Την υπ' αριθμ. 10/Συν. 10η/18.7.2013 πράξη γνωμοδότησης του Συμβουλίου ΠΟ.Θ.Α. Περιφερειακής Ενότητας Θεσσαλονίκης ΠΚΜ μετά την σχετική από 15.7.2013 εισήγηση του Τμήματος Χωρικού Σχεδιασμού της Διεύθυνσης Περιβάλλοντος και Χωρικού Σχεδιασμού της Περιφέρειας Κεντρικής Μακεδονίας.

12. Τις διατάξεις του άρθρου 90 του Π.Δ. 63/2005 «Κωδικοποίηση νομοθεσίας για την κυβέρνηση και τα κυβερνητικά όργανα» (ΦΕΚ 98 τ.Α΄), και τη διαπίστωση ότι από τις κανονιστικού χαρακτήρα διατάξεις της παρούσας δεν προκαλείται δαπάνη σε βάρος του κρατικού προϋπολογισμού ή του οικείου Ο.ΤΑ., αποφασίζουμε:

Άρθρο 1

Εγκρίνεται η τροποποίηση του ρυμοτομικού σχεδίου στο Ο.Τ. που περικλείεται από τις οδούς Μετσόβου - Τραπεζούντος - Πινδάρου - Αρχιμήδους του Δήμου Νεάπολης - Συκεών, Δ.Ε. Συκεών, Π.Ε. Θεσσαλονίκης με:

α) τον χαρακτηρισμό του οικοπέδου ΑΒΓΔΕΑ ως χώρο πρασίνου, όπως αυτό απεικονίζεται στο συνημμένο στην παρούσα εισήγηση τοπογραφικό διάγραμμα σε κλίμακα 1:500,

β) Τη δημιουργία διαχωριστικού πεζοδρόμου πλάτους 2,00μ. μεταξύ του προαναφερθέντος κοινόχρηστου χώρου πρασίνου και του υπόλοιπου οικοδομικού τετραγώνου, όπως αυτός απεικονίζεται στο συνημμένο στην παρούσα εισήγηση τοπογραφικό διάγραμμα σε κλίμακα 1:500 με στοιχεία ΑΕΔΖΗΘΙΑ.

Άρθρο 2

Η ισχύς της απόφασης αυτής αρχίζει από τη δημοσίευσή της.

Η απόφαση αυτή και το ακριβές αντίγραφο του πρωτοτύπου διαγράμματος που τη συνοδεύει να δημοσιευθούν στην Εφημερίδα της Κυβερνήσεως.

Θεσσαλονίκη, 12 Νοεμβρίου 2013

Ο Περιφερειάρχης
ΑΠΟΣΤΟΛΟΣ Γ. ΤΖΙΤΖΙΚΩΣΤΑΣ

ΝΟΜΟΣ ΘΕΣΣΑΛΟΝΙΚΗΣ
ΔΗΜΟΣ ΣΥΚΕΩΝ

ΤΡΟΠΟΠΟΙΗΣΗ ΡΥΜΟΤΟΜΙΚΟΥ ΣΧΕΔΙΟΥ

ΣΤΟ Ο.Τ. ΜΕΤΑΞΥ ΤΩΝ ΟΔΩΝ ΜΕΤΣΟΒΟΥ - ΤΡΑΠΕΖΟΥΝΤΟΣ - ΠΙΝΔΑΡΟΥ - ΑΡΧΙΜΗΔΟΥΣ ΤΟΥ ΔΗΜΟΥ ΣΥΚΕΩΝ

ΚΛΙΜΑΚΑ 1:500

Datum: Ελληνικό Γεωδαιτικό Σύστημα Αναφοράς 1987 (Ε.Γ.Σ.Α. '87)
Ελλειψοειδές αναφοράς: GRS 80
Προβολή: Εγκάρσια Μερκατορική (U.T.M.)
Μέτρο γραμμικής παραμόρφωσης (Κ): 0,999691 στο κέντρο φύλλου

ΔΙΑΤΑΓΜΑ ΡΥΜΟΤΟΜΙΑΣ: της 8-7-1932 (Φ.Ε.Κ. 225/τ.Α'/16-7-1932)
ΔΙΑΤΑΓΜΑ ΤΡΟΠ. ΡΥΜΟΤΟΜΙΑΣ: της 14-6-1960 (Φ.Ε.Κ. 5/τ.Δ'/14-1-1960)
>> της 30-5-1996 (Φ.Ε.Κ. 736/τ.Δ'/11-7-1996)

ΠΡΑΞΕΙΣ ΤΑΚΤΟΠΟΙΗΣΗΣ: Δεν υπάρχουν

ΚΛΙΜΑΚΑ 1:500

ΠΙΝΑΚΑΣ ΦΑΙΝΟΜΕΝΩΝ ΙΔΙΟΚΤΗΤΩΝ			
Α\Α	ΟΝΟΜΑΤΕΠΩΝΥΜΟ	ΔΙΕΥΘΥΝΣΗ	ΠΑΡΑΤΗΡΗΣΕΙΣ
1	Κτηματική Υπηρεσία Ν. Θεσσαλονίκης	Αγ. Σοφίας 52 - Θεσ/νίκη	
2	Επιτροπή Πολυκατοικίας	Μετσόβου 10 - Συκιές	
3	Επιτροπή Πολυκατοικίας	Τραπεζούντος 26 - Συκιές	
4	Επιτροπή Πολυκατοικίας	Τραπεζούντος 27 - Συκιές	
5	Επιτροπή Πολυκατοικίας	Αριστείδου 26 - Συκιές	
6	Δήμος Συκεών	Ι.Μιχαήλ & Στρ. Σαράφη	
7	Τσαχουρίδου Αλκμήνη	Ευριπίδου 30 - Συκιές	
8	Επιτροπή Πολυκατοικίας	Ευριπίδου 31-33 - Συκιές	

ΠΙΝΑΚΑΣ ΣΥΝΤΕΤΑΓΜΕΝΩΝ		
Α/Α	Χ	Υ
Α	410598.026	4500000.006
Β	410601.553	4499992.698
Γ	410598.861	4499987.285
Δ	410590.644	4499985.768
Ε	410590.513	4499994.929
Ζ	410588.643	4499985.398
Η	410588.506	4499995.330
Θ	410588.173	4499995.732
Ι	410597.148	4500001.825

ΠΕΡΙΦΕΡΕΙΑ ΚΕΝΤΡΙΚΗΣ ΜΑΚΕΔΟΝΙΑΣ
ΤΜΗΜΑ ΧΩΡΙΚΟΥ ΣΧΕΔΙΑΣΜΟΥ
400862/15944/2012/12.11.13
Τροποποίηση ρυμοτομικού σχεδίου με χαρακτηρισμό χώρου πρασίνου στο ΟΤ που περικλείεται από τις οδούς Μετσόβου - Τραπεζούντος - Πινδάρου - Αρχιμήδους του Δήμου Νεάπολης - Συκεών, Δ.Ε. Συκεών.
12/11/2013
ΓΕΩΡΓΙΟΣ ΤΣΑΓΚΑΡΑΚΗΣ
Προϊστάμενος

-ΘΕΩΡΗΘΗΚΕ-
Ο ΔΗΜΑΡΧΟΣ
ΣΥΜΕΩΝ ΔΑΝΙΗΛΙΔΗΣ

Συκιές, 25-6-2009
-Ο ΣΥΝΤΑΞΑΣ-
ΑΓΓΕΛΟΧΩΡΙΤΗΣ ΠΑΝΑΓΙΩΤΗΣ
Αγρ. Τοπογράφος Μηχανικός
Υπάλληλος Δήμου Συκεών

ΕΘΝΙΚΟ ΤΥΠΟΓΡΑΦΕΙΟ
Για τεχνικούς λόγους στο σχεδιάγραμμα, έγινε σμίκρυνση, κατά ποσοστό 34%

Αριθμ. 115724/43206 (3)

Τροποποίηση του εγκεκριμένου Σχεδίου Πόλης Μοιρών του Δ. Φαιστού Κρήτης Ο.Τ. 181-182 στην περιοχή «Καλό Νερό» μετά από αίτηση των Στεφανίας, Εμμανουέλας, Ιζαμπέλας και Σιμωνέτας Μανουσιδάκη.

Ο ΠΕΡΙΦΕΡΕΙΑΡΧΗΣ ΚΡΗΤΗΣ

Έχοντας υπόψη:

1. Τις διατάξεις του από 17.7.1923 Π.Δ. Περί σχεδίων πόλεων κ.λπ. (ΦΕΚ 228/τ.Α΄/1923).

2. Το Ν. 1337/1983 (ΦΕΚ 33/τ.Α΄/1983), όπως τροποποιήθηκε και ισχύει σήμερα.

3. Τις διατάξεις του ισχύοντος ΓΟΚ.

4. Το άρθρο 10 άσκηση αρμοδιοτήτων πολ. Σχεδιασμού του Ν. 3044/2002 (ΦΕΚ 197/τ.Α΄/2002).

5. Την υπ' αριθμ. πρωτ. 1491/27.9.2012 αίτηση των Ιζαμπέλας, Στεφανίας, Εμμανουέλας και Σιμωνέτας Μανουσιδάκη.

6. Το υπ' αριθμ. πρωτ. 992/28.8.2013 έγγραφο της Διεύθυνσης Πολεοδομίας και Τεχνικών Υπηρεσιών, Υπηρεσία Δόμησης Μοιρών του Δ. Φαιστού, με το οποίο μας διαβιβάζει δικαιολογητικά για την τροποποίηση.

7. Το ΦΕΚ 389/τ.Δ΄/5.5.2006 με το οποίο εντάχτηκε η περιοχή στο σχέδιο.

8. Την υπ' αριθμ. 464/2012 απόφαση του Δημ. Συμβουλίου Δήμου Φαιστού με την οποία εγκρίνει κατά πλειοψηφία την προτεινόμενη τροποποίηση.

9. Τη υπ' αριθμ. πρωτ. 291/29.7.2013 ανακοίνωση (Ορθή Επανάληψη ως προς την υπ' αριθμ. 464/12 Απ. Δημ. Συμβ).

10. Το υπ' αριθμ. πρωτ. 275/29.7.2013 Πρωτόκολλο Ανάρτησης (Ορθή Επανάληψη ως προς τη με 464/12 Απ. Δημ. Συμβ.).

11. Τα αποκόμματα των εφημερίδων «ΑΝΤΙΛΑΛΟΙ» της 30.7.2013 και 6.8.2013 και «ΑΠΟΨΗ του Νότου» της 30.7.2013 και 27.8.2013.

12. Την υπ' αριθμ. πρωτ. 33998/1.11.2012 βεβαίωση της Δημάρχου Φαιστού για την αρτιότητα των οικοπέδων.

13. Το με ημ.Ιανουάριος 2012 Τοπογραφικό Διάγραμμα σε κλ. 1:200 και την τεχνική έκθεση των Χουλάκη Μύρωνα Πολιτικού Μηχανικού και Μανουσιδάκη Ιωσήφ Αρχιτέκτονα Μηχανικού.

14. Τις προσκομισθείσες φωτογραφίες.

15. Τα αποδεικτικά επίδοσης στους εμπλεκόμενους ιδιοκτήτες.

16. Το γεγονός ότι κατά της αιτούμενης τροποποίησης δεν υποβλήθηκε καμία ένσταση, βάσει του υπ' αριθμ. πρωτ. 992/28.8.2013 εγγράφου της Διεύθυνσης Πολεοδομίας και Τεχνικών Υπηρεσιών,Υπηρεσία Δόμησης Μοιρών του Δ. Φαιστού.

17. Τις αποδείξεις αμοιβών και φορολογικών του μηχανικού.

18. Την διενεργηθείσα από την Υπηρεσία μας αυτοψία.

19. Το πρακτικό 12/2013του ΣΥΠΟΘΑ Ηρακλείου, με το οποίο Γνωμοδοτεί θετικά (ομόφωνα), υπέρ της τροποποίησης.

Και επειδή η προτεινόμενη τροποποίηση:

1. δεν επιφέρει μείωση κοινοχρήστου χώρου,

2. βελτιώνει το πολεοδομικό σχεδιασμό,

3. αποσκοπεί σε κοινή ανάγκη και ωφέλεια, αποφασίζουμε:

Την τροποποίηση του εγκεκριμένου Σχεδίου Πόλης Μοιρών του Δ. Φαιστού Κρήτης στα Ο.Τ. 181-182 στην περιοχή «Καλό Νερό» σύμφωνα με το με ημ. Ιανουάριος 2012 συνημμένο τοπογραφικό διάγραμμα σε κλ. 1:200, των Χουλάκη Μύρωνα Πολιτικού Μηχανικού και Μανουσιδάκη Ιωσήφ Αρχιτέκτονα Μηχανικού και συγκεκριμένα με την μετατόπιση του πεζόδρομου πλ. 6μ που βρίσκεται μεταξύ των Ο.Τ. 181 και 182 κατά 18μ ανατολικότερα και εντός της ιδιοκτησίας των αιτούντων.

Ή ισχυς της παρούσας αρχίζει από την δημοσίευσή της στο ΦΕΚ.

Κατά της παρούσης επιτρέπεται προσφυγή στον Γενικό Γραμματέα Αποκεντρωμένης Διοίκησης Κρήτης, εντός δεκαπέντε ημερών (15 ημερών) από τη κοινοποίηση της στους ενδιαφερόμενους η την ανάρτηση της στο διαδίκτυο, για παράβαση Νόμων και μόνο, σύμφωνα με τις διατάξεις του άρθρου 227 του Ν. 3852/2010 (ΦΕΚ 87/τ.Α΄/2010).


Από τις διατάξεις της απόφασης δεν προκαλείται δαπάνη σε βάρος του Κρατικού Προϋπολογισμού ούτε του Προϋπολογισμού του οικείου ΟΤΑ.


Η απόφαση αυτή να δημοσιευθεί στην Εφημερίδα της Κυβερνήσεως.

Ηράκλειο, 29 Νοεμβρίου 2013

Ο Περιφερειάρχης

ΣΤΑΥΡΟΣ ΑΡΝΑΟΥΤΑΚΗΣ

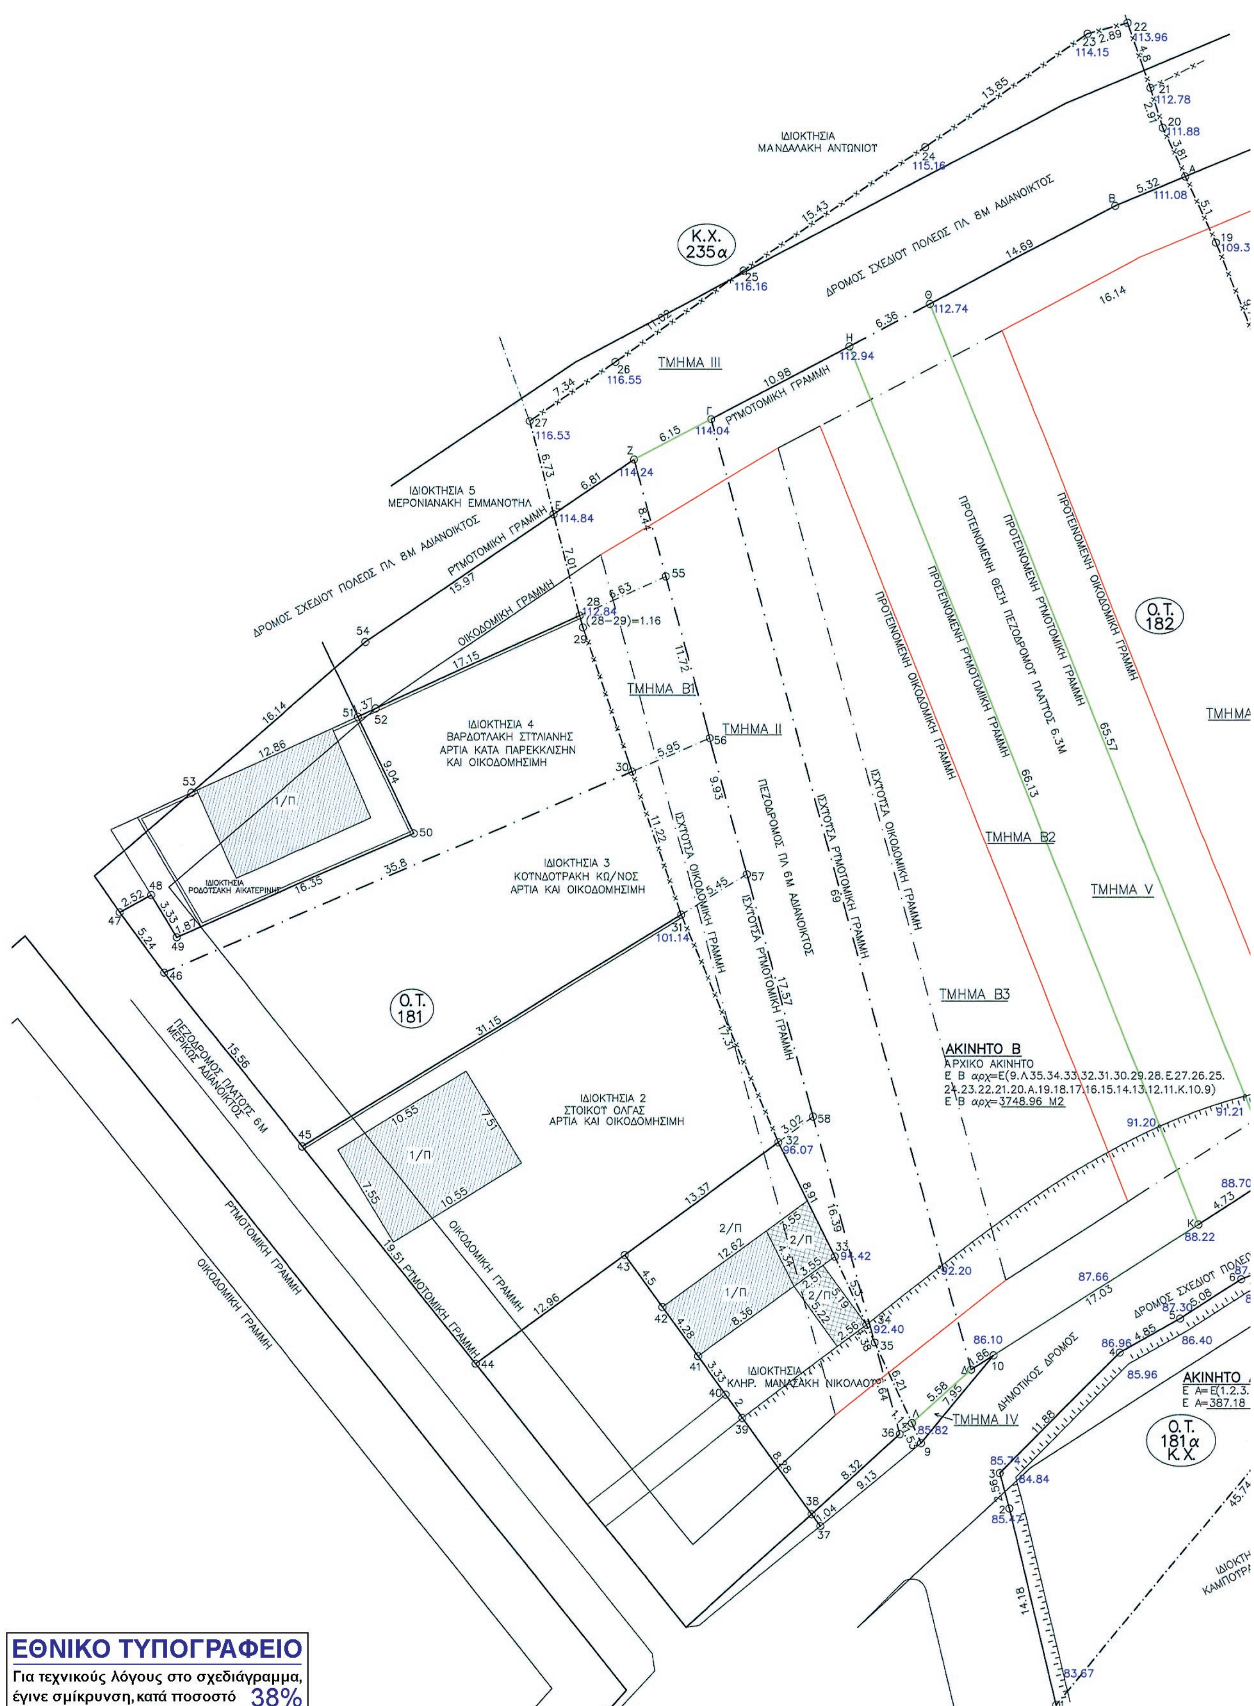
ΙΔΙΟΚΤΗΣΙΑ
ΜΑΝΔΑΛΑΚΗ ΑΝΤΩΝΙΟΥ
Κ.Χ.
235α
ΤΜΗΜΑ ΙΙΙ
ΔΡΟΜΟΣ ΣΧΕΔΙΟΥ ΠΟΛΕΩΣ ΠΛ. 8Μ ΑΔΙΑΝΟΙΚΤΟΣ
ΡΥΜΟΤΟΜΙΚΗ ΓΡΑΜΜΗ
ΙΔΙΟΚΤΗΣΙΑ 5
ΜΕΡΟΝΙΑΝΑΚΗ ΕΜΜΑΝΟΥΗΛ
ΟΙΚΟΔΟΜΙΚΗ ΓΡΑΜΜΗ
ΤΜΗΜΑ Β1
ΤΜΗΜΑ ΙΙ
ΙΔΙΟΚΤΗΣΙΑ 4
ΒΑΡΔΟΥΛΑΚΗ ΣΤΥΛΙΑΝΗΣ
ΑΡΤΙΑ ΚΑΤΑ ΠΑΡΕΚΚΛΙΣΗ
ΚΑΙ ΟΙΚΟΔΟΜΗΣΙΜΗ
ΙΔΙΟΚΤΗΣΙΑ
ΡΟΔΟΥΣΑΚΗ ΑΙΚΑΤΕΡΙΝΗ
ΙΔΙΟΚΤΗΣΙΑ 3
ΚΟΥΝΔΟΥΡΑΚΗ ΚΩ/ΝΟΣ
ΑΡΤΙΑ ΚΑΙ ΟΙΚΟΔΟΜΗΣΙΜΗ
ΙΣΧΥΟΥΣΑ ΟΙΚΟΔΟΜΙΚΗ ΓΡΑΜΜΗ
ΙΣΧΥΟΥΣΑ ΡΥΜΟΤΟΜΙΚΗ ΓΡΑΜΜΗ
ΠΕΖΟΔΡΟΜΟΣ ΠΛ. 6Μ ΑΔΙΑΝΟΙΚΤΟΣ
ΠΡΟΤΕΙΝΟΜΕΝΗ ΟΙΚΟΔΟΜΙΚΗ ΓΡΑΜΜΗ
ΠΡΟΤΕΙΝΟΜΕΝΗ ΡΥΜΟΤΟΜΙΚΗ ΓΡΑΜΜΗ
ΠΡΟΤΕΙΝΟΜΕΝΗ ΘΕΣΗ ΠΕΖΟΔΡΟΜΟΥ ΠΛΑΤΟΥΣ 6.3Μ
Ο.Τ.
182
ΤΜΗΜΑ Β2
ΤΜΗΜΑ V
ΤΜΗΜΑ Β3
Ο.Τ.
181
ΠΕΖΟΔΡΟΜΟΣ ΠΛΑΤΟΥΣ 6Μ
ΜΕΡΙΚΩΣ ΑΔΙΑΝΟΙΚΤΟΣ
ΡΥΜΟΤΟΜΙΚΗ ΓΡΑΜΜΗ
ΟΙΚΟΔΟΜΙΚΗ ΓΡΑΜΜΗ
ΙΔΙΟΚΤΗΣΙΑ 2
ΣΤΟΙΚΟΥ ΟΛΓΑΣ
ΑΡΤΙΑ ΚΑΙ ΟΙΚΟΔΟΜΗΣΙΜΗ
ΑΚΙΝΗΤΟ Β
ΑΡΧΙΚΟ ΑΚΙΝΗΤΟ
Ε Β αρχ=Ε(9.Λ.35.34.33.32.31.30.29.28.Ε.27.26.25.
24.23.22.21.20.Α.19.18.17.16.15.14.13.12.11.Κ.10.9)
Ε Β αρχ=3748.96 Μ2
ΙΔΙΟΚΤΗΣΙΑ 1
ΚΛΗΡ. ΜΑΝΑΣΑΚΗ ΝΙΚΟΛΑΟΥ
ΤΜΗΜΑ IV
ΔΗΜΟΤΙΚΟΣ ΔΡΟΜΟΣ
ΔΡΟΜΟΣ ΣΧΕΔΙΟΥ ΠΟΛΕΩΣ
Ο.Τ.
181α
Κ.Χ.
ΑΚΙΝΗΤΟ Α
Ε Α=Ε(1.2.3.
Ε Α=387.18
ΕΘΝΙΚΟ ΤΥΠΟΓΡΑΦΕΙΟ
Για τεχνικούς λόγους στο σχεδιάγραμμα,
έγινε σμίκρυνση, κατά ποσοστό 38%

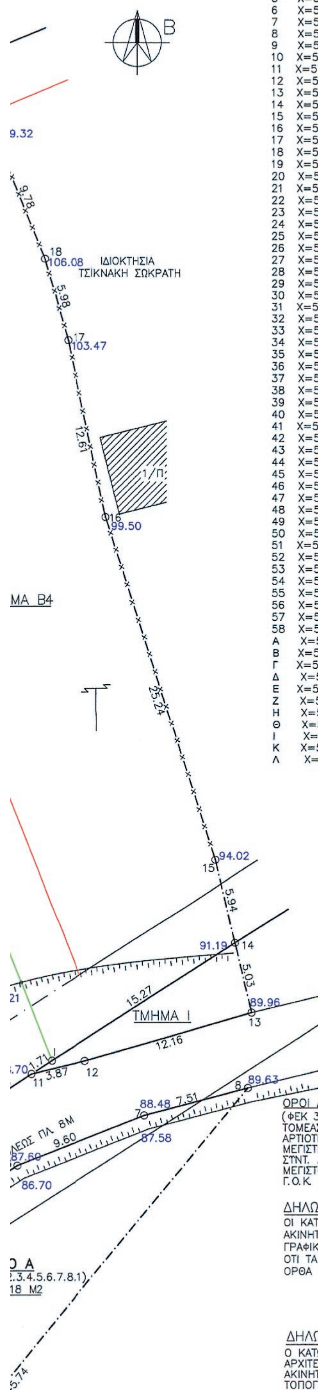

ΠΙΝΑΚΑΣ ΣΥΝΤΕΤΑΓΜΕΝΩΝ
(ΣΥΣΤΗΜΑ ΣΥΝΤΕΤΑΓΜΕΝΩΝ ΕΓΣΑ87)

1	X=579811.210	Y=3879191.213	Z= 0.000
2	X=579807.933	Y=3879205.011	Z= 0.000
3	X=579807.268	Y=3879207.482	Z= 0.000
4	X=579815.659	Y=3879215.889	Z= 0.000
5	X=579819.879	Y=3879218.287	Z= 0.000
6	X=579824.137	Y=3879221.056	Z= 0.000
7	X=579833.066	Y=3879224.576	Z= 0.000
8	X=579840.321	Y=3879226.496	Z= 0.000
9	X=579801.763	Y=3879209.557	Z= 0.000
10	X=579806.827	Y=3879215.687	Z= 0.000
11	X=579825.136	Y=3879227.449	Z= 0.000
12	X=579828.900	Y=3879228.363	Z= 0.000
13	X=579840.583	Y=3879231.736	Z= 0.000
14	X=579839.418	Y=3879236.625	Z= 0.000
15	X=579838.041	Y=3879242.404	Z= 0.000
16	X=579830.354	Y=3879266.444	Z= 0.000
17	X=579827.712	Y=3879278.770	Z= 0.000
18	X=579826.068	Y=3879284.523	Z= 0.000
19	X=579822.374	Y=3879293.576	Z= 0.000
20	X=579818.678	Y=3879301.688	Z= 0.000
21	X=579817.814	Y=3879304.464	Z= 0.000
22	X=579816.217	Y=3879308.987	Z= 0.000
23	X=579813.428	Y=3879308.233	Z= 0.000
24	X=579802.072	Y=3879300.308	Z= 0.000
25	X=579789.328	Y=3879291.610	Z= 0.000
26	X=579780.315	Y=3879285.266	Z= 0.000
27	X=579774.288	Y=3879281.083	Z= 0.000
28	X=579777.799	Y=3879267.488	Z= 0.000
29	X=579778.024	Y=3879266.659	Z= 0.000
30	X=579781.466	Y=3879256.581	Z= 0.000
31	X=579784.903	Y=3879246.517	Z= 0.000
32	X=579791.755	Y=3879230.616	Z= 0.000
33	X=579795.727	Y=3879222.642	Z= 0.000
34	X=579797.946	Y=3879217.832	Z= 0.000
35	X=579798.522	Y=3879216.583	Z= 0.000
36	X=579800.275	Y=3879210.179	Z= 0.000
37	X=579794.705	Y=3879203.763	Z= 0.000
38	X=579794.098	Y=3879204.601	Z= 0.000
39	X=579789.238	Y=3879211.304	Z= 0.000
40	X=579788.064	Y=3879212.924	Z= 0.000
41	X=579786.107	Y=3879215.623	Z= 0.000
42	X=579783.594	Y=3879219.090	Z= 0.000
43	X=579780.952	Y=3879222.733	Z= 0.000
44	X=579770.483	Y=3879215.094	Z= 0.000
45	X=579758.289	Y=3879230.329	Z= 0.000
46	X=579748.564	Y=3879242.480	Z= 0.000
47	X=579745.451	Y=3879246.694	Z= 0.000
48	X=579747.655	Y=3879247.907	Z= 0.000
49	X=579749.445	Y=3879244.956	Z= 0.000
50	X=579766.129	Y=3879252.270	Z= 0.000
51	X=579762.203	Y=3879260.417	Z= 0.000
52	X=579763.448	Y=3879260.982	Z= 0.000
53	X=579750.493	Y=3879255.109	Z= 0.000
54	X=579762.728	Y=3879265.640	Z= 0.000
55	X=579783.841	Y=3879270.227	Z= 0.000
56	X=579786.934	Y=3879258.925	Z= 0.000
57	X=579789.556	Y=3879249.346	Z= 0.000
58	X=579794.195	Y=3879232.396	Z= 0.000
Α	X=579820.258	Y=3879298.221	Z= 0.000
Β	X=579815.355	Y=3879296.162	Z= 0.000
Γ	X=579787.049	Y=3879281.235	Z= 0.000
Δ	X=579805.263	Y=3879214.682	Z= 0.000
Ε	X=579775.970	Y=3879274.565	Z= 0.000
Ζ	X=579781.613	Y=3879278.368	Z= 0.000
Η	X=579797.050	Y=3879286.509	Z= 0.000
Θ	X=579802.388	Y=3879289.324	Z= 0.000
Ι	X=579826.573	Y=3879228.373	Z= 0.000
Κ	X=579821.429	Y=3879225.068	Z= 0.000
Λ	X=579801.123	Y=3879210.945	Z= 0.000

ΟΡΟΙ ΔΟΜΗΣΗΣ
(ΦΕΚ 389 Δ'/5-5-2006)
ΤΟΜΕΑΣ ΙΙΙ
ΑΡΤΙΟΤΗΤΑ: 10-200 Μ2
ΜΕΓΙΣΤΗ ΚΑΛΥΨΗ: 50%
ΣΥΝΤ. ΔΟΜΗΣΗΣ: 0.8
ΜΕΓΙΣΤΟ ΥΨΟΣ: 9Μ
Γ.Ο.Κ. 85

ΔΗΛΩΣΗ ΙΔΙΟΚΤΗΣΙΑΣ

ΟΙ ΚΑΤΩΘΙ ΥΠΟΓΕΓΡΑΜΜΕΝΟΙ ΙΔΙΟΚΤΗΤΕΣ ΤΩΝ ΑΚΙΝΗΤΩΝ ΠΟΥ ΦΑΙΝΟΝΤΑΙ Σ' ΑΥΤΟ ΤΟ ΤΟΠΟΓΡΑΦΙΚΟ ΔΙΑΓΡΑΜΜΑ ΔΗΛΩΝΟΥΜΕ ΥΠΕΘΥΝΑ ΟΤΙ ΤΑ ΟΡΙΑ ΩΣ ΦΕΝΟΝΤΑΙ ΕΔΩ ΕΙΝΑΙ ΤΑ ΟΡΘΑ ΚΑΙ ΥΠΕΔΕΙΧΘΗΣΑΝ ΑΠΟ ΕΜΑΣ.


ΟΙ ΙΔΙΟΚΤΗΤΕΣ

ΔΗΛΩΣΗ ΜΗΧΑΝΙΚΟΥ ΤΟΥ Ν. 651/77

Ο ΚΑΤΩΘΙ ΥΠΟΓΕΓΡΑΜΜΕΝΟΣ ΜΑΝΟΥΣΙΔΑΚΗΣ ΙΩΣΗΦ ΑΡΧΙΤΕΚΤΩΝ ΜΗΧΑΝΙΚΟΣ ΔΗΛΩΝΩ ΥΠΕΥΘΥΝΑ ΟΤΙ ΤΑ ΑΚΙΝΗΤΑ Α' ΚΑΙ Β' ΠΟΥ ΑΠΟΤΥΠΩΝΟΝΤΑΙ ΣΤΟ ΠΡΩΝ ΤΟΠΟΓΡΑΦΙΚΟ ΔΙΑΓΡΑΜΜΑ ΕΥΡΙΣΚΟΝΤΑΙ ΕΝΤΟΣ ΤΗΣ ΕΠΕΚΤΑΣΗΣ ΤΟΥ ΣΧΕΔΙΟΥ ΠΟΛΕΩΣ ΜΟΙΡΩΝ. ΤΟ ΑΚΙΝΗΤΟ Α' ΕΙΝΑΙ ΜΗ ΑΡΤΙΟ ΚΑΙ ΜΗ ΟΙΚΟΔΟΜΗΣΙΜΟ. ΤΟ ΑΚΙΝΗΤΟ Β' ΕΙΝΑΙ ΑΡΤΙΟ ΚΑΙ ΘΑ ΚΑΤΑΣΤΕΙ ΟΙΚΟΔΟΜΗΣΙΜΟ ΜΕΤΑ ΠΟΥ ΘΑ ΠΑΡΑΧΩΡΗΘΟΥΝ ΣΕ ΚΟΙΝΗ ΧΡΗΣΗ ΤΑ ΡΥΜΟΤΟΜΟΥΜΕΝΑ ΤΜΗΜΑΤΑ ΚΑΙ ΤΑΚΤΟΠΟΙΗΘΕΙ ΩΣ ΠΡΟΣ ΤΙΣ ΟΦΕΙΛΟΥΜΕΝΕΣ ΕΙΣΦΟΡΕΣ.

Ο ΜΗΧΑΝΙΚΟΣ

ΜΥΡΩΝ Γ. ΧΟΥΛΑΚΗΣ
ΙΩΣΗΦ Α. ΜΑΝΟΥΣΙΔΑΚΗΣ
ΑΡΧΙΤΕΚΤΩΝ ΜΗΧΑΝΙΚΟΣ

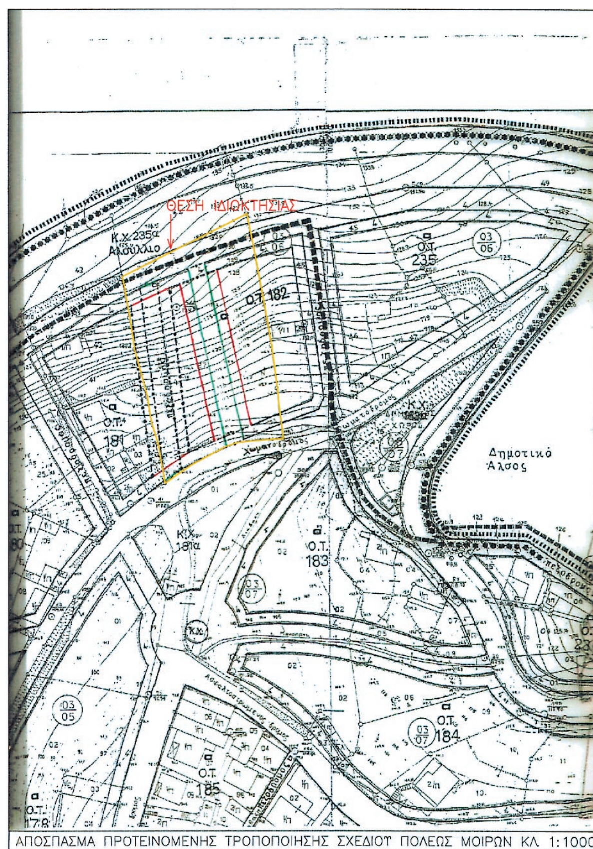

ΑΠΟΣΠΑΣΜΑ ΠΡΟΤΕΙΝΟΜΕΝΗΣ ΤΡΟΠΟΠΟΙΗΣΗΣ ΣΧΕΔΙΟΥ ΠΟΛΕΩΣ ΜΟΙΡΩΝ ΚΛ. 1:1000

Το παρόν συνοδεύει την Απόφαση Περιφερειάρχη Κρήτης με αριθ. 115724/43206/29-11-2013
ΗΡΑΚΛΕΙΟ 3-12-2013

ΜΠΑΝΤΟΥΒΑ ΜΑΡΙΑ
ΑΡΧΙΤΕΚΤΩΝ ΜΗΧ/ΚΟΣ
με Β' βαθμό

ΤΕΧΝΙΚΟ ΓΡΑΦΕΙΟ
ΜΑΝΟΥΣΙΔΑΚΗ ΙΩΣΗΦ
ΜΟΙΡΕΣ ΠΛΑΤΕΙΑ ΗΡΩΟΥ
ΤΗΛ 2892 023305
6974 955369

ΔΑΣΚΑΛΑΚΗ ΑΝΝΑ
ΑΡΧΙΤΕΚΤΩΝ ΜΗΧ/ΚΟΣ
με Α' βαθμό

ΙΔΙΟΚΤΗΤΕΣ :	ΜΑΝΟΥΣΙΔΑΚΗ ΙΖΑΜΠΕΛΑ-ΕΜΜΑΝΟΥΕΛΑ ΜΑΝΟΥΣΙΔΑΚΗ ΣΤΕΦΑΝΙΑ & ΣΙΜΩΝΕΤΑ
ΜΕΛΕΤΗΤΗΣ :	ΜΑΝΟΥΣΙΔΑΚΗΣ ΙΩΣΗΦ
ΘΕΣΗ :	ΕΝΤΟΣ ΣΧΕΔΙΟΥ ΠΟΛΕΩΣ ΜΟΙΡΩΝ Ο.Τ. 181-182
ΕΡΓΟ :	ΤΡΟΠΟΠΟΙΗΣΗ ΣΤΑ Ο.Τ. 181-182
Θεμα σχεδιου: ΤΟΠΟΓΡΑΦΙΚΟ ΔΙΑΓΡΑΜΜΑ	Αρ. σχεδιου: Τ1
Κλιμακα : 1:200	
Ημερομηνια : ΙΑΝΟΥΑΡΙΟΣ 2012	
ΥΠΟΓΡΑΦΗ: ΧΟΥΛΑΚΗΣ ΔΙΠΛΩΜ. ΠΟΛΙΤΙΚΟΣ ΜΗΧΑΝΙΚΟΣ Α.Π.Θ.	ΣΦΡΑΓΙΔΑ: ΙΩΣΗΦ Α. ΜΑΝΟΥΣΙΔΑΚΗΣ ΑΡΧΙΤΕΚΤΩΝ ΜΗΧΑΝΙΚΟΣ

